



Schnitt E - E

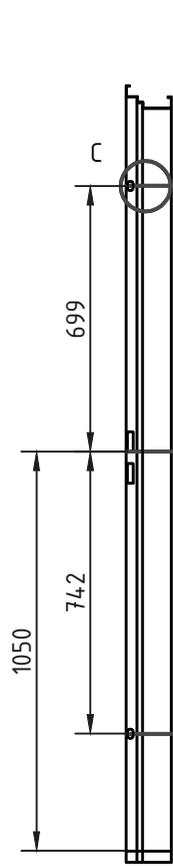


Ansicht Falzseite

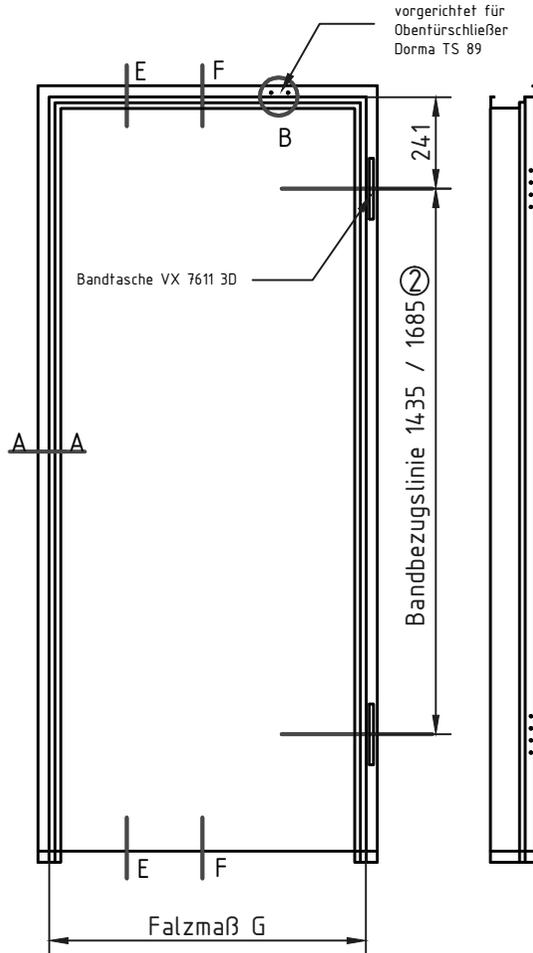


Detail C Maßstab 1:2

Nur bei Aufbemusterung
mit Dreifachverriegelung
Fuhr Multisafe 855 WE / Typ 8

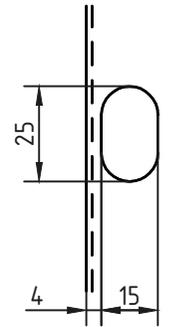

Schnitt A - A Maßstab 1:2

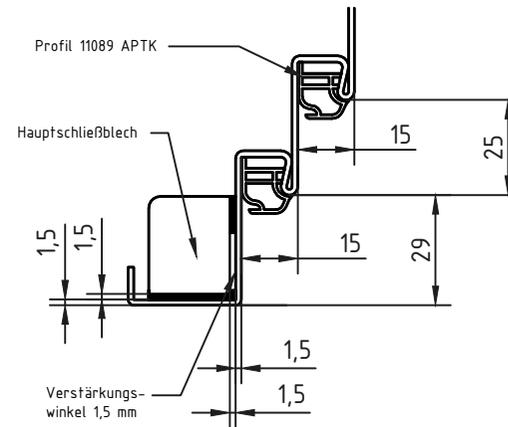


Zulässige Anker auswählen		
Typ Anker	Mauerwerk	Leichtbauwand [nur für RC2]
Bügelanker	-	○
loser Nagelanker	○	-
loser Propelleranker [optional]	○	-
Senkloch [optional]	○	-
Eckzargen-Nagelanker	○	-
Nivellieranker	○	○

Bodeneinstand	
JA	NEIN
○	○

Detail B Maßstab 1:2

Nur bei Aufmusterung
Rauchschutz (RD)
Für Typ : DORMA TS 89

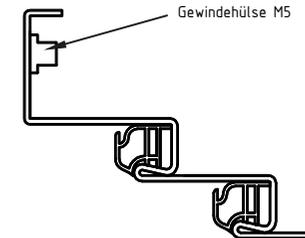

Türblattbreite	Falzmaß G
610	591
735	716
860	841
985	966
1110	1091

				Maßstab 1:20	Maße in mm
				08.4.3.043.1	
				Stahlzarge für WK2/ RC2 ^①	
				VRS/67	
				Bestellzeichnung	
				Blatt 1	
				1 Bl.	
Zust	Änderung	Datum	Name	K:\BE\BES1\dwg\08-SICHE\08430431	



	Datum	Name
Bearb.	02.03.11	Schüller/es
Gepr.	02.03.11	Werner/gw
Plot	02.06.15	

3	054.2015	02.06.15	gw
2	031.2015	27.02.15	sn
1	069.2012	30.07.12	amh