Schnitt E - E

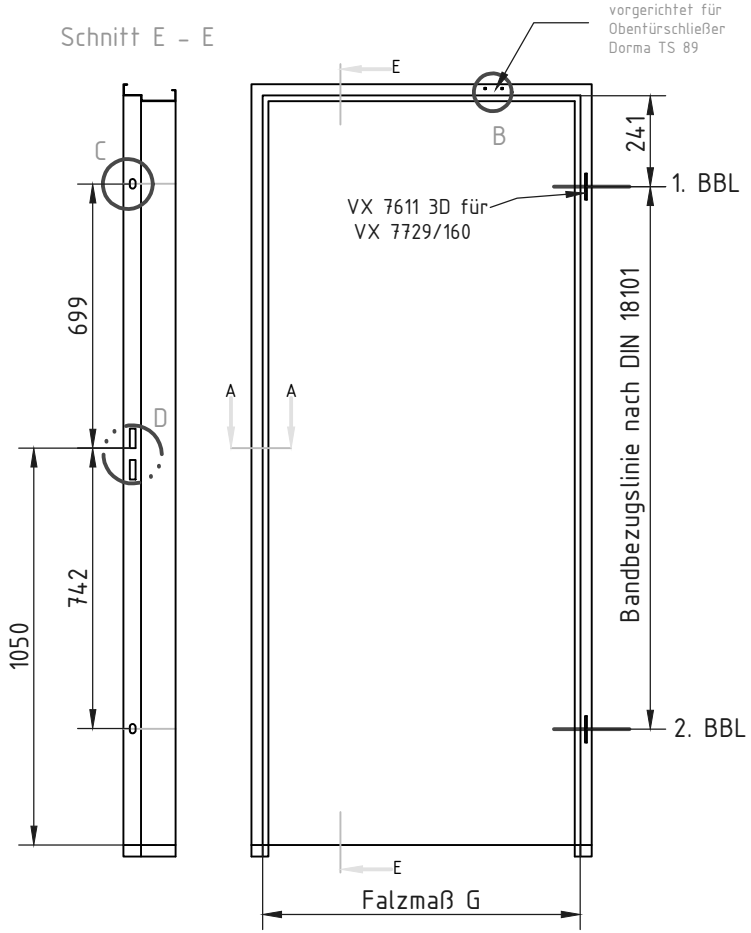

Detail D, M1:2

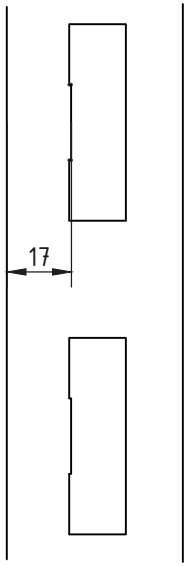

Detail C, M1:2

Nur bei Aufbemusterung
mit Dreifachverriegelung
Fuhr Multisafe 855 WE / Typ 8

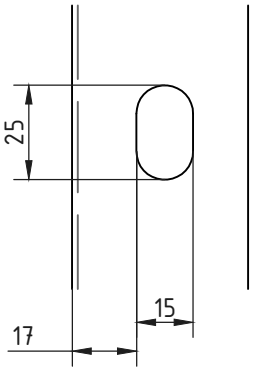

Zulässige Anker auswählen		
Typ Anker	Mauerwerk	Leichtbauwand (nur für RC2)
Bügelanker	-	○
loser Nagelanker	○	-
loser Propelleranker (optional)	○	-
Senkloch (optional)	○	-
Eckzargen-Nagelanker	○	-
Nivellieranker	○	○

Bodeneinstand	
JA	NEIN
○	○

Schnitt A - A, M 1:2

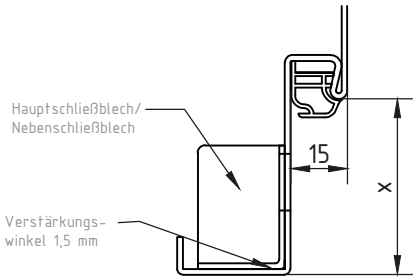

Detail B, M 1:2

Nur bei Aufmusterung OTS

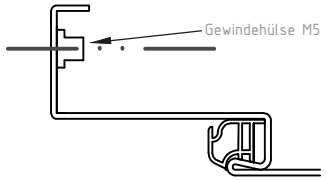

A-F Maß [mm]	TB-Stärke [mm]	Falztiefe x [mm]
31,5	44,6-46,5	52,5
33,5	46,6-48,5	54,5

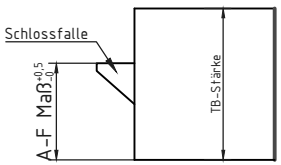

Falzmaß G = Türblattbreite + 7mm

					Datum	Name
				Bearb.	05.03.13	Schüller/es
				Gepr.	05.03.13	Werner/gw
				Plot	03.06.20	
2	022.2020	03.06.20	gw			
1	052.2015	02.06.15	gw			
Zust	Änderung	Datum	Name			

GARANT
Türen für Ihr Zuhause

Maßstab 1:20 | Maße in mm

08.4.3.050.1

Stahlzarge für WK2/RC2
RS/VS1/VS3/SD2 stumpf ②

Bestellzeichnung

Blatt 1
1 Bl.

K:\BE\BES1\dwg\08-SICHE\08430501